


ALLEGATO A

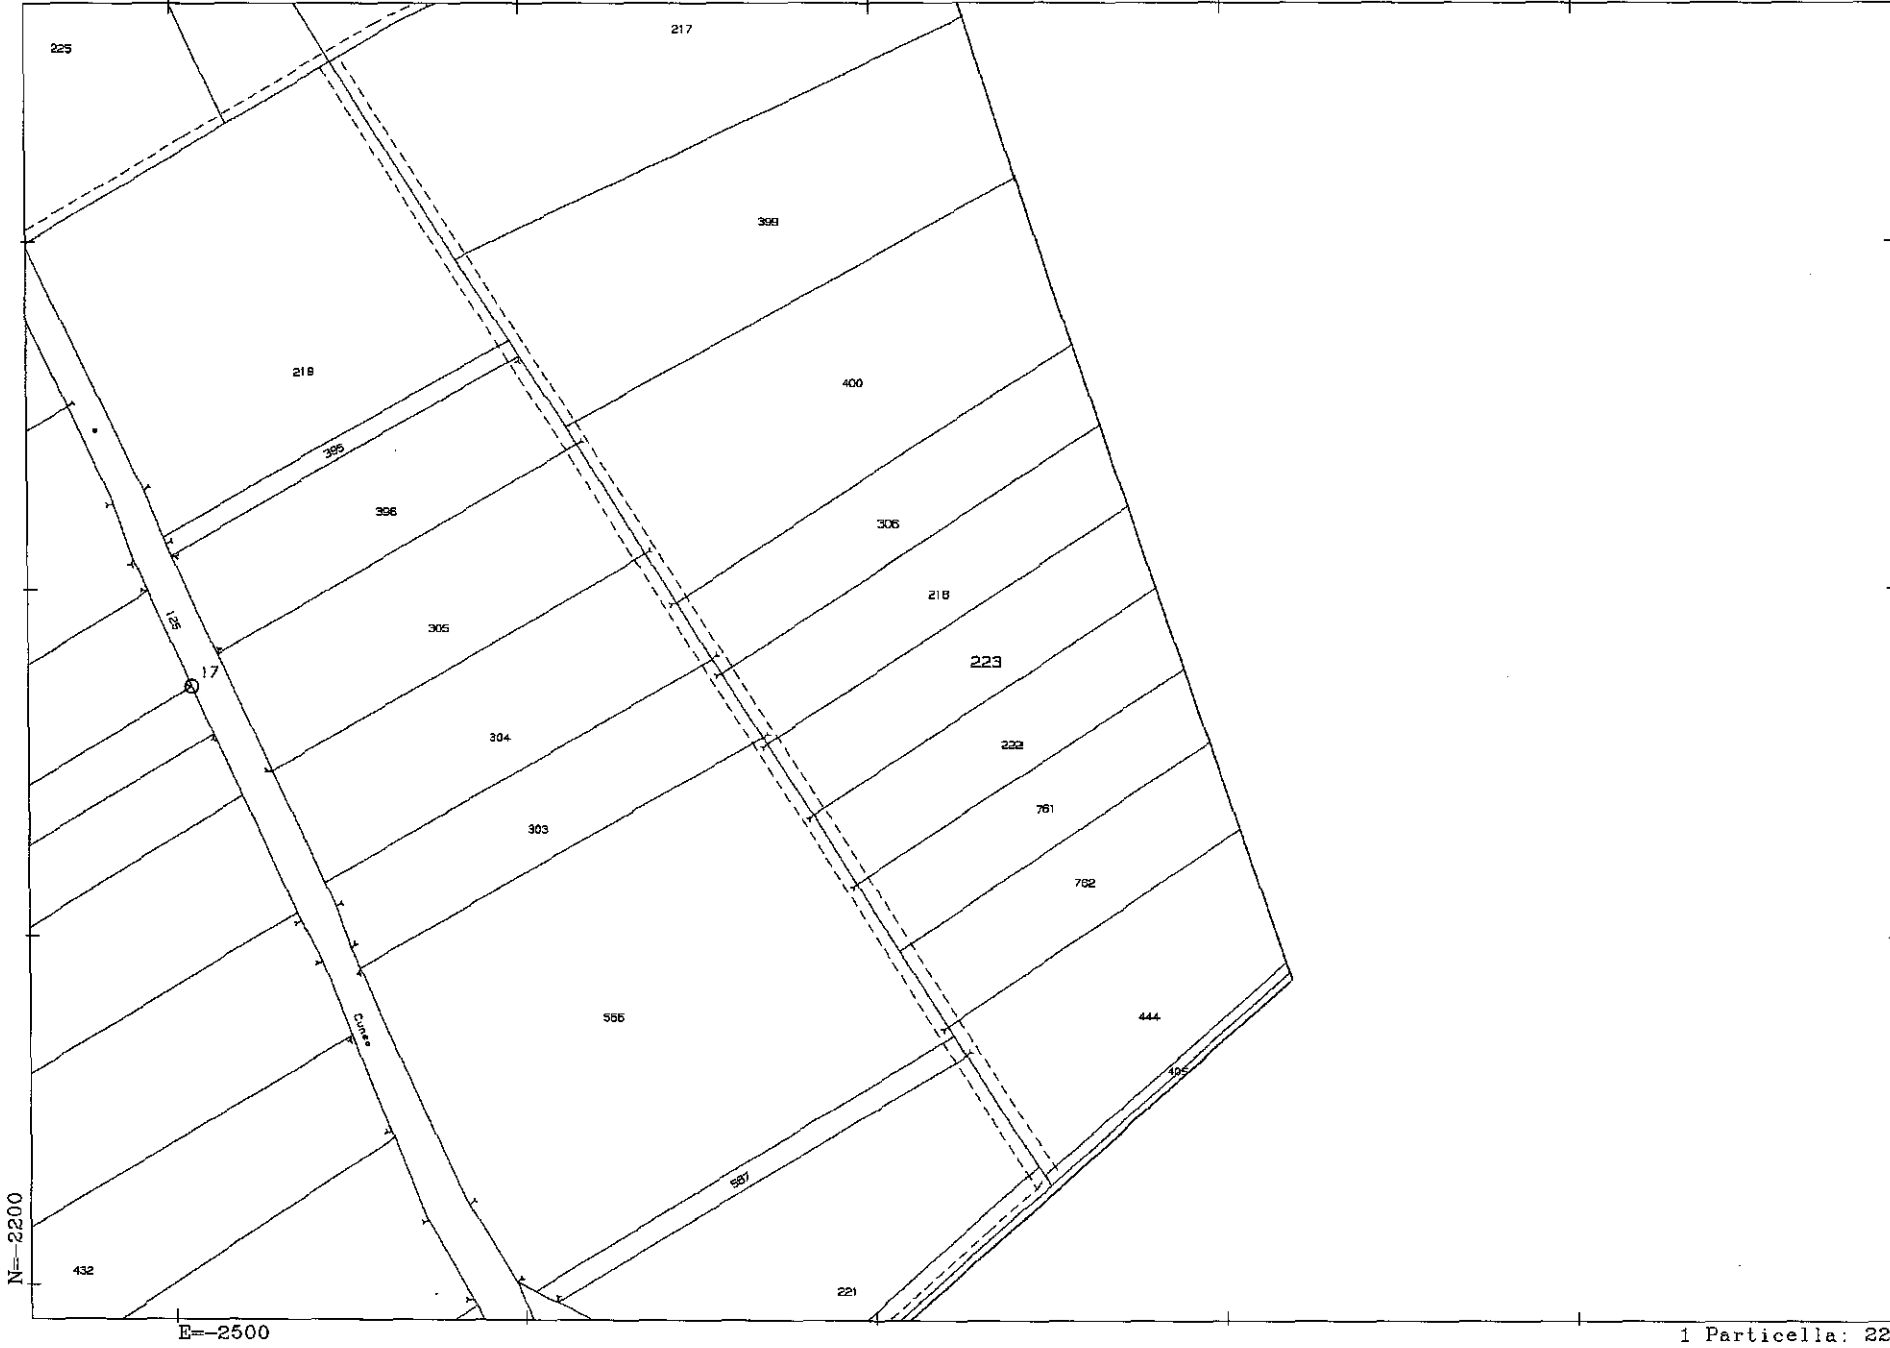

Comune: TARANTASCA
 Foglio: 10
 Scala originale: 1:2000
 Dimensione cornice: 534.000 x 378.000 metri
 30-Set-2015 11:58:24
 Prot. n. T141548/2015